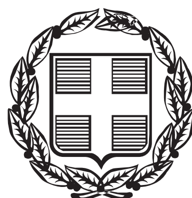


ΕΦΗΜΕΡΙΣ ΤΗΣ ΚΥΒΕΡΝΗΣΕΩΣ

ΤΗΣ ΕΛΛΗΝΙΚΗΣ ΔΗΜΟΚΡΑΤΙΑΣ

ΤΕΥΧΟΣ ΤΕΤΑΡΤΟ Αρ. Φύλλου 47

20 Φεβρουαρίου 2014

ΠΕΡΙΕΧΟΜΕΝΑ

ΑΠΟΦΑΣΕΙΣ

Συμπλήρωση της υπ' αριθμ. 1887/9-6-2011 απόφασης επικύρωσης καθορισμού οριογραμμών τμήματος του χειμάρρου «Ξεριά» του Τ.Δ. Νεάπολης του Δήμου Μονεμβασίας του Νομού Λακωνίας που είχε δημοσιευτεί στο ΦΕΚ 535/τεύχος Δ/23-12-2011.... 1

Επικύρωση καθορισμού οριογραμμών τμήματος του υδατορέματος «Σκατιά» στην περιοχή «Σκουλαΐκα «στο Δ.Δ. Άστρους του Δήμου Βόρειας Κυνουρίας της Περιφερειακής Ενότητας Αρκαδίας....... 2

ΑΠΟΦΑΣΕΙΣ

Αριθμ. 2960/68 (1)

Συμπλήρωση της υπ' αριθμ. 1887/9-6-2011 απόφασης επικύρωσης καθορισμού οριογραμμών τμήματος του χειμάρρου «Ξεριά» του Τ.Δ. Νεάπολης του Δήμου Μονεμβασίας του Νομού Λακωνίας που είχε δημοσιευτεί στο ΦΕΚ 535/τεύχος Δ/23-12-2011.

Ο ΓΕΝΙΚΟΣ ΓΡΑΜΜΑΤΕΑΣ
ΑΠΟΚΕΝΤΡΩΜΕΝΗΣ ΔΙΟΙΚΗΣΗΣ ΠΕΛΟΠΟΝΝΗΣΟΥ,
ΔΥΤΙΚΗΣ ΕΛΛΑΔΑΣ ΚΑΙ ΙΟΝΙΟΥ

Έχοντας υπόψη

Τις ακόλουθες διατάξεις και λοιπά έγγραφα:

1. Τις διατάξεις των άρθρων 5. 6 και 8 του Ν. 3200/1955 «Περί Διοικητικής Αποκέντρωσης».

2. Τις διατάξεις του Ν. 2853/16-7-1922 «Περί υδραυλικών εν γένει έργων και αστυνομεύσεως των Δημοσίων Υδάτων», όπως αυτές τροποποιήθηκαν με τις αντίστοιχες του Ν.Δ. 10/29.12.1923 και κωδικοποιήθηκαν από τις διατάξεις του Π.Δ. 18/21.3.1924. (ΦΕΚ 61 Α΄).

3. Τις διατάξεις της υπ' αριθμ 3046/304/03-02-89 απόφασης του Αναπληρωτή Υπουργού Περιβάλλοντος Χωροταξίας και Δημοσίων Έργων: «Κτιριοδομικός Κανονισμός» και ειδικότερα τις διατάξεις του άρθρου 6 αυτού σχετικά με τη δόμηση κοντά σε ρέματα, όπως ισχύει σήμερα.

4. Τις διατάξεις του Ν. 3010/25-4-2002 (Α΄ 91): «Εναρμόνιση του Ν. 1650/1986 με τις οδηγίες 97/11 ΕΕ και 96/61 ΕΕ» και ειδικότερα τις διατάξεις του άρθρου 5 αυτού: «Διαδικασία Οριοθέτησης και ρυθμίσεις θεμάτων για τα υδατορέματα».

5. Τις οικείες διατάξεις του Ν. 2508/1997 (ΦΕΚ 124 Α΄/ 13.6.1997): «Βιώσιμη Οικιστική Ανάπτυξη των πόλεων και οικισμών της χώρας και άλλες διατάξεις».

6. Τις οικείες διατάξεις του Ν. 2690/1999 (ΦΕΚ 45 Α΄/ 1999): «Κύρωση Κώδικα Διοικητικής Διαδικασίας και άλλες διατάξεις».

7. Τα οριζόμενα στην υπ' αριθμ. 19664/20.12.2001 απόφαση του Γενικού Γραμματέα Περιφέρειας Πελοποννήσου «περί Αρμοδιότητος Κρατικού Οργάνου».

8. Τις διατάξεις του Ν. 3852/2010 «Νέα Αρχιτεκτονική της Αυτοδιοίκησης και της Αποκεντρωμένης Διοίκησης - Πρόγραμμα Καλλικράτης (ΦΕΚ 87/Α΄/2010).

9. Τις διατάξεις του Π.Δ. 139/2010 «Οργανισμός της Αποκεντρωμένης Διοίκησης Πελ/σου, Δυτικής. Ελλάδας και Ιονίου (ΦΕΚ 232Α΄/2010).

10. Την υπ' αριθμ. ΓΓ 15649/1522/1-3-11 «Μεταβίβαση δικαιώματος υπογραφής "Με εντολή Γενικού Γραμματέα" στον προϊστάμενο της Γενικής Διεύθυνσης και στους προϊσταμένους των Υπηρεσιών της Γενικής Διεύθυνσης Χωροταξικής & Περιβαλλοντικής Πολιτικής της Αποκεντρωμένης Διοίκησης Πελοποννήσου, Δυτικής Ελλάδος & Ιονίου».

11. Την Τεχνική Έκθεση και τα τοπογραφικά και υψομετρικά διαγράμματα κλίμακας 1: 500, καθορισμού οριογραμμών τμήματος του χειμάρρου «Ξεριά» του Τ.Δ. Νεάπολης του Δήμου Μονεμβασίας του Νομού Λακωνίας, τα οποία συντάχθηκαν τον Ιούνιο του 2010 από την εταιρεία «Κ. ΑΝΑΓΝΩΣΤΟΠΟΥΛΟΣ - Κ. ΠΑΠΑΝΙΚΟΛΑΟΥ & ΣΥΝΕΡΓΑΤΕΣ ΟΕ» - «ΟΡΙΖΩΝ ΟΕ» & ελέγχθηκαν και θεωρήθηκαν στις 27/12/2010 από την Διεύθυνση Τεχνικών Υπηρεσών της Νομαρχιακής Αυτοδιοίκησης Λακωνίας..

12. Την σύμφωνη γνώμη του Δημοτικού Συμβουλίου του Δήμου Βοιών όπως διατυπώθηκε στην υπ' αριθμ. 268/2010 απόφασή του.

13. Την με αριθμό 4479/10/3-6-2011 Γνωμοδότηση - Εισήγηση της Διεύθυνσης Τεχνικών Έργων της Περιφερειακής Ενότητας Λακωνίας, σχετικά με τον καθορισμό των οριογραμμών τμήματος του χειμάρρου «Ξεριά» του Τ.Δ. Νεάπολης του Δήμου Μονεμβασίας του Νομού Λακωνίας.

14. Την υπ' αριθμ. 1887/9-6-2011 απόφαση επικύρωσης καθορισμού οριογραμμών τμήματος του χειμάρρου «Ξεριά» του Τ.Δ. Νεάπολης του Δήμου Μονεμβασίας του Νομού Λακωνίας

15. Το ΦΕΚ 535/Δ/23-12-2011, αποφασίζουμε:


Την συμπλήρωση της υπ' αριθμ. 1887/9-6-2011 απόφασης επικύρωσης των οριογραμμών τμήματος του χειμάρρου «Ξεριά» του Τ.Δ. Νεάπολης του Δήμου Μονεμβασίας του Νομού Λακωνίας, οριζομένων με τα σημεία 1, 2, 3, 4, 5....79, 80, 81, 82, 83 και 84 για την δεξιά (Δυτική) οριογραμμή και 85, 86, 87, 88, 89... 179, 180, 181, 182 και 183 για την αριστερή (Ανατολική) οριογραμμή, με την δημοσίευση και του τοπογραφικού και υψομετρικού διαγράμματος Υ-2.2. κλίμακας 1:500 που συντάχθηκε από την εταιρεία «Κ. ΑΝΑΓΝΩΣΤΟΠΟΥΛΟΣ - Κ. ΠΑΠΑΝΙΚΟΛΑΟΥ & ΣΥΝΕΡΓΑΤΕΣ ΟΕ» - «ΟΡΙΖΩΝ ΟΕ» σύμφωνα με την Τεχνική Έκθεση που το συνόδευε, ελέγχθηκε και θεωρήθηκε στις 27/12/2010 από την Διεύθυνση Τεχνικών Υπηρεσιών της Νομαρχιακής Αυτοδιοίκησης Λακωνίας και αποτελεί αναπόσπαστο μέρος της παρούσας απόφασης.


Η απόφαση αυτή μαζί με το συνημμένο τοπογραφικό και υψομετρικό διάγραμμα Υ-2.2 καθορισμού των οριογραμμών να δημοσιευθεί στην Εφημερίδα της Κυβερνήσεως.

Τρίπολη, 27 Ιανουαρίου 2014

Με εντολή Γενικού Γραμματέα
Αποκεντρωμένης Διοίκησης
Ο Γενικός Διευθυντής
Χωροταξικής και Περιβαλλοντικής Πολιτικής
ΔΙΟΝΥΣΙΟΣ ΠΑΝΑΓΙΩΤΟΠΟΥΛΟΣ


ΟΨΗ Α
ΟΨΗ Β
ΟΨΗ Γ
ΟΨΗ Δ
ΕΘΝΙΚΟ ΤΥΠΟΓΡΑΦΕΙΟ
Για τεχνικούς λόγους στο σχεδιάγραμμα,
έγινε σμίκρυνση, κατά ποσοστό 32%

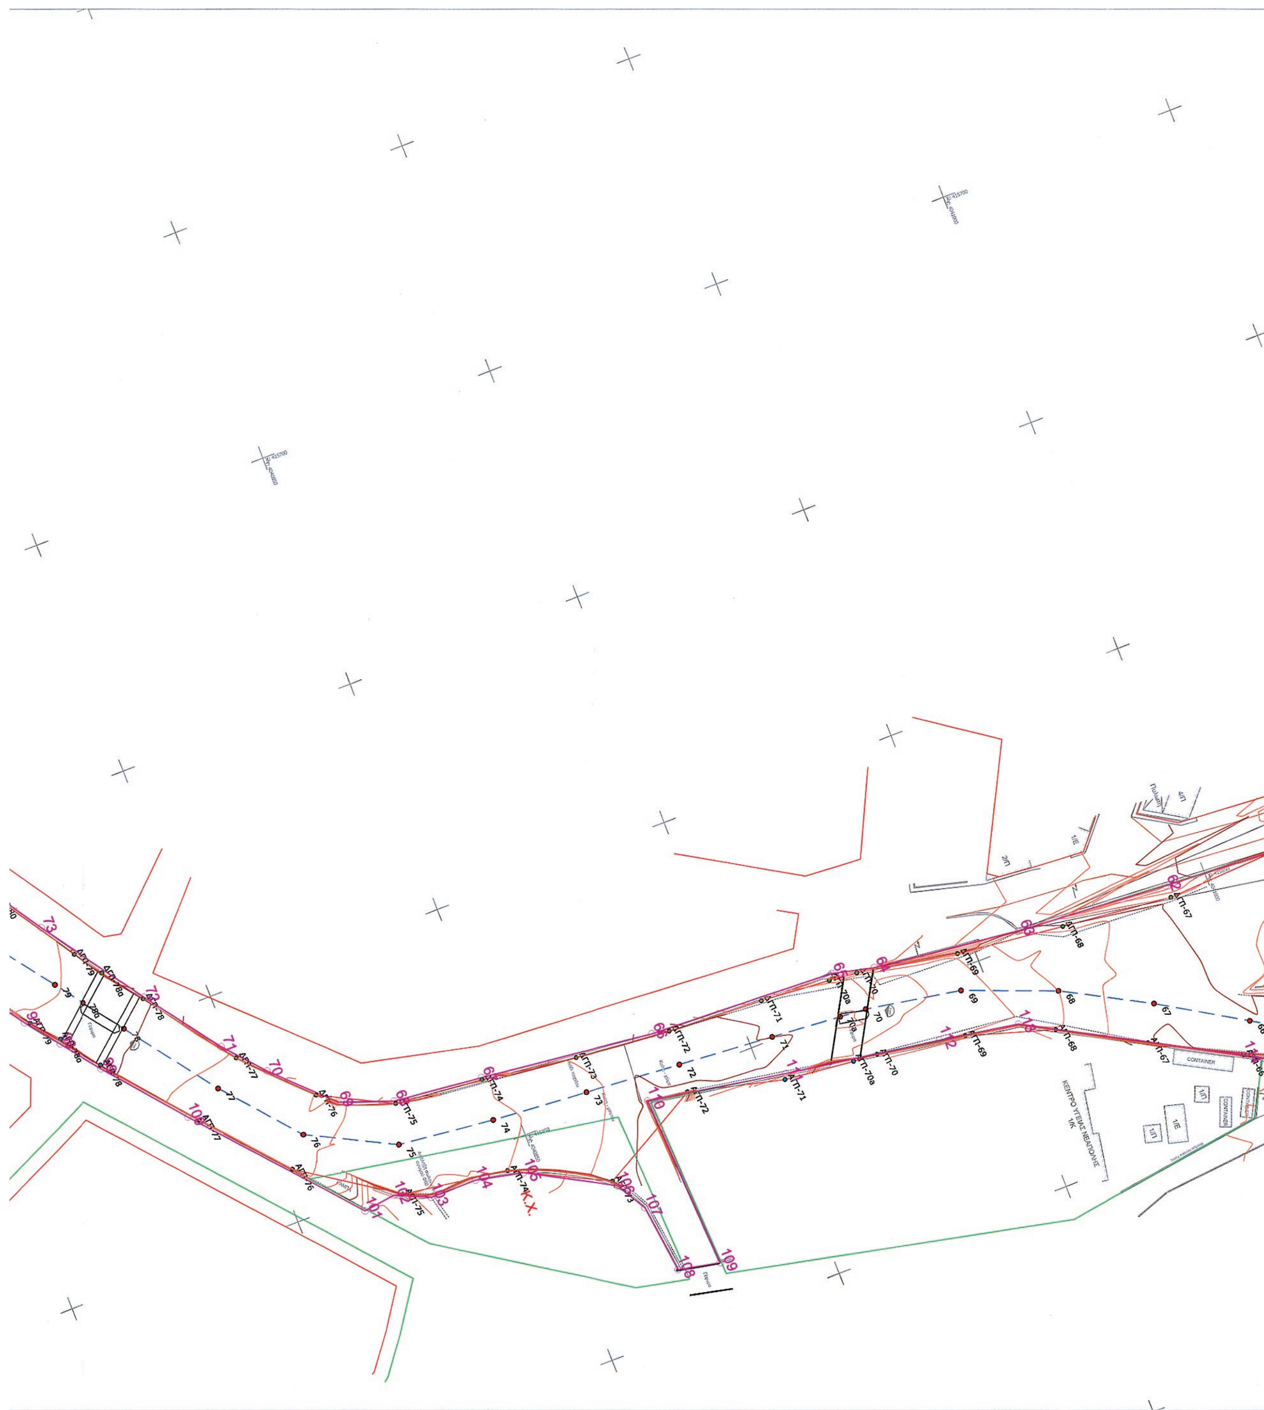

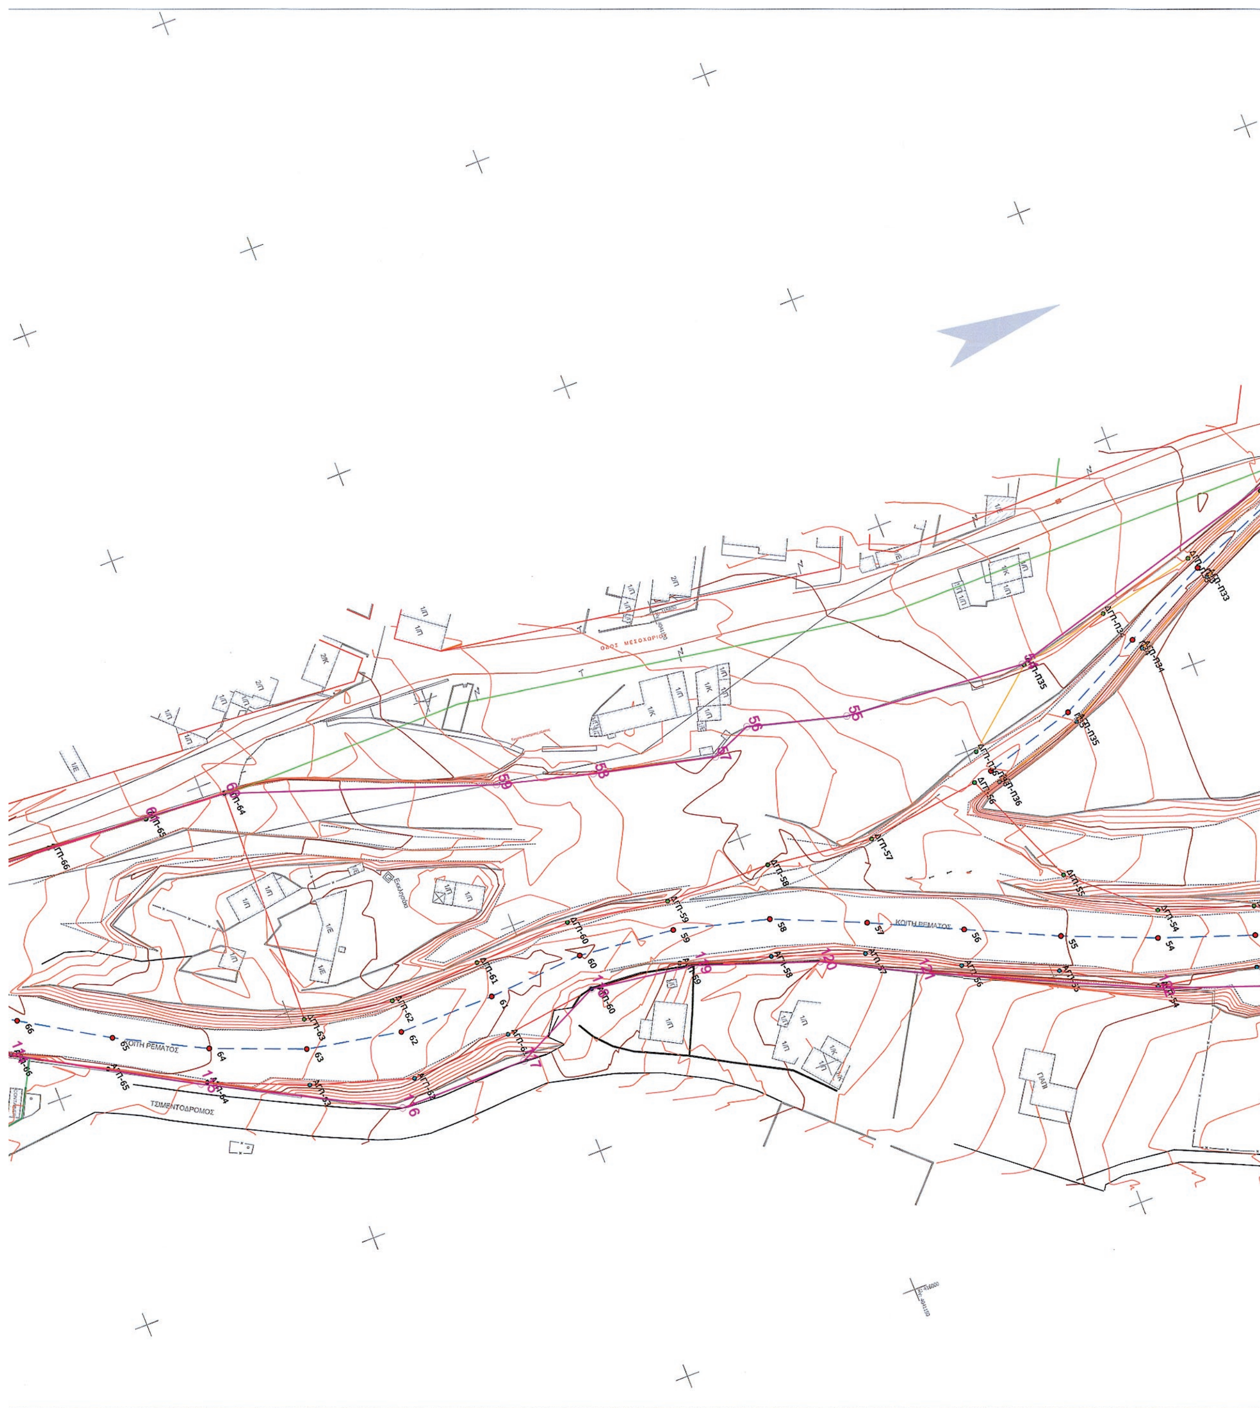
ΟΔΟΣ ΜΕΣΟΧΩΡΙΟΥ
ΚΟΙΤΗ ΡΕΜΑΤΟΣ
ΤΣΙΜΕΝΤΟΔΡΟΜΟΣ

ΥΠΟΜΝΗΜΑ

ΑΞΟΝΑΣ ΑΝΑΦΟΡΑΣ ΡΕΜΑΤΟΣ

ΓΡΑΜΜΕΣ ΠΛΗΜΜΥΡΑΣ

ΟΡΙΟΘΕΤΗΣΗ ΡΕΜΑΤΟΣ

ΑΣΦΑΛΤΟΣΤΡΩΜΕΝΗ ΟΔΟΣ

ΣΥΝΤΕΤΑΓΜΕΝΕΣ ΟΡΙΟΘΕΤΗΣΗΣ

Α/Α	Χ	Υ	Α/Α	Χ	Υ	Α/Α	Χ	Υ	Α/Α	Χ	Υ
1	416538.40	4041932.01	47	415913.02	4041390.40	93	415708.09	4040698.85	139	416169.35	4041513.55
2	416522.46	4041924.94	48	415897.30	4041373.14	94	415726.55	4040714.17	140	416183.69	4041523.89
3	416502.24	4041919.52	49	415893.39	4041369.44	95	415743.76	4040727.40	141	416195.91	4041546.08
4	416482.15	4041921.91	50	415880.73	4041343.86	96	415759.09	4040739.63	142	416200.26	4041568.56
5	416457.65	4041922.08	51	415872.70	4041315.97	97	415791.27	4040762.24	143	416208.46	4041580.47
6	416442.58	4041902.29	52	415868.03	4041295.11	98	415797.98	4040767.45	144	416222.76	4041596.65
7	416437.81	4041889.85	53	415870.75	4041275.65	99	415805.85	4040773.62	145	416241.13	4041606.25
8	416430.60	4041875.68	54	415887.28	4041217.19	100	415821.60	4040786.69	146	416255.50	4041619.02
9	416407.92	4041845.70	55	415884.27	4041179.67	101	415852.83	4040813.77	147	416262.98	4041632.29
10	416391.75	4041826.37	56	415878.93	4041159.75	102	415851.91	4040820.45	148	416269.73	4041640.04
11	416352.09	4041767.75	57	415882.43	4041151.42	103	415855.09	4040827.45	149	416272.60	4041660.11
12	416337.37	4041754.44	58	415876.65	4041126.71	104	415855.04	4040837.16	150	416287.15	4041675.52
13	416314.18	4041755.00	59	415871.60	4041107.35	105	415857.13	4040846.93	151	416297.08	4041683.02
14	416303.39	4041737.71	60	415853.13	4041054.36	106	415866.63	4040864.07	152	416320.43	4041692.04
15	416297.21	4041711.68	61	415851.93	4041037.16	107	415872.91	4040867.68	153	416345.03	4041687.95
16	416269.02	4041686.46	62	415849.33	4040991.56	108	415887.32	4040869.39	154	416364.86	4041696.86
17	416254.97	4041682.72	63	415847.11	4040959.99	109	415889.10	4040878.04	155	416405.71	4041694.76
18	416233.35	4041670.02	64	415843.58	4040929.52	110	415852.49	4040876.13	156	416413.83	4041696.80
19	416213.63	4041661.57	65	415841.55	4040920.89	111	415857.50	4040904.72	157	416424.72	4041700.75
20	416206.72	4041659.06	66	415839.87	4040881.89	112	415862.39	4040936.58	158	416427.74	4041701.22
21	416189.34	4041647.58	67	415835.70	4040845.90	113	415865.14	4040952.95	159	416437.67	4041699.80
22	416180.82	4041637.77	68	415833.80	4040827.49	114	415887.82	4040993.97	160	416446.63	4041697.27
23	416169.27	4041621.43	69	415829.82	4040816.56	115	415907.53	4041028.30	161	416454.91	4041697.42
24	416153.95	4041612.74	70	415818.57	4040805.29	116	415927.12	4041065.32	162	416463.19	4041696.35
25	416134.27	4041602.64	71	415810.48	4040798.31	117	415926.96	4041092.10	163	416470.75	4041695.40
26	416117.66	4041593.57	72	415795.19	4040787.16	118	415918.10	4041110.40	164	416470.72	4041699.06
27	416093.97	4041587.82	73	415774.11	4040772.48	119	415921.20	4041131.92	165	416443.48	4041703.20
28	416078.25	4041583.81	74	415742.48	4040751.98	120	415929.74	4041156.22	166	416434.77	4041705.26
29	416071.40	4041578.82	75	415735.19	4040746.30	121	415939.01	4041174.24	167	416428.31	4041705.39
30	416066.82	4041572.64	76	415715.70	4040730.10	122	415959.94	4041219.22	168	416413.55	4041701.83
31	416043.32	4041564.59	77	415714.78	4040731.31	123	415968.53	4041242.92	169	416397.47	4041702.42
32	416034.52	4041550.08	78	415695.09	4040712.91	124	415970.80	4041259.63	170	416367.21	4041704.66
33	416020.61	4041537.69	79	415672.08	4040691.53	125	415974.38	4041292.32	171	416373.47	4041725.45
34	416000.19	4041535.27	80	415651.46	4040672.87	126	415977.63	4041316.46	172	416383.64	4041731.65
35	415985.14	4041520.37	81	415629.70	4040654.06	127	415982.90	4041337.06	173	416405.09	4041744.30
36	415984.16	4041515.39	82	415589.18	4040622.44	128	415997.27	4041374.43	174	416424.77	4041792.87
37	415984.66	4041477.74	83	415578.40	4040613.57	129	416000.56	4041391.59	175	416435.59	4041808.56
38	415983.58	4041458.23	84	415564.96	4040602.72	130	416009.07	4041412.55	176	416442.80	4041829.22
39	415977.58	4041444.57	85	415575.78	4040591.58	131	416018.09	4041424.33	177	416447.20	4041858.02
40	415963.75	4041437.68	86	415590.45	4040601.48	132	416031.04	4041435.18	178	416451.25	4041869.86
41	415949.83	4041438.03	87	415601.96	4040610.37	133	416070.66	4041447.67	179	416460.05	4041894.17
42	415939.77	4041432.98	88	415624.62	4040627.37	134	416092.32	4041457.34	180	416471.17	4041898.63
43	415929.09	4041425.46	89	415649.25	4040646.43	135	416106.57	4041464.75	181	416481.29	4041903.16
44	415924.76	4041416.35	90	415666.53	4040662.90	136	416127.24	4041472.05	182	416510.71	4041893.40
45	415924.00	4041409.08	91	415684.64	4040679.03	137	416141.68	4041480.93	183	416546.00	4041894.19
46	415918.19	4041397.63	92	415689.80	4040683.23	138	416153.65	4041498.69			

ΕΛΛΗΝΙΚΗ ΔΗΜΟΚΡΑΤΙΑ
ΝΟΜΟΣ ΛΑΚΩΝΙΑΣ
ΔΗΜΟΣ ΒΟΙΩΝ
ΔΗΜΟΤΙΚΟ ΔΙΑΜΕΡΙΣΜΑ ΝΕΑΠΟΛΗΣ

ΜΕΛΕΤΗΤΗΣ :

ΟΡΙΖΩΝ Ο.Ε.

Το παρόν συνοδεύει την αριθμ. 1887/2011 απόφαση Γενικού Διευθυντή Χωροταξικής & Περιβαλλοντικής Πολιτικής

ΔΙΟΝΥΣΙΟΣ ΠΑΝΑΓΙΩΤΟΠΟΥΛΟΣ

ΕΡΓΟ:

ΜΕΛΕΤΗ ΟΡΙΟΘΕΤΗΣΗΣ ΧΕΙΜΑΡΡΩΝ
(ΟΡΙΟΘΕΤΗΣΗ ΧΕΙΜΑΡΡΟΥ ΞΕΡΙΑ)

ΘΕΣΗ:

ΔΗΜΟΤΙΚΟ ΔΙΑΜΕΡΙΣΜΑ ΝΕΑΠΟΛΗΣ

ΘΕΜΑ ΣΧΕΔΙΟΥ:

ΟΡΙΖΟΝΤΙΟΓΡΑΦΙΑ ΧΕΙΜΑΡΡΟΥ ΞΕΡΙΑ

ΑΡΙΘΜΟΣ ΣΧΕΔΙΟΥ: Υ-2.2

ΚΛΙΜΑΚΑ 1:500

ΕΛΕΓΧΘΗΚΕ
Ο Μηχανικός
ΠΑΝΑΓΙΩΤΗΣ ΓΡ. ΚΩΣΤΑΚΟΣ
ΤΟΠΟΓΡΑΦΟΣ ΜΗΧΑΝΙΚΟΣ Τ.Ε.
ΜΕ Β' ΒΑΘΜΟ

ΧΡΟΝΟΣ ΑΝΑΘΕΩΡΗΜΕΝΗΣ ΜΕΛΕΤΗΣ: ΙΟΥΝΙΟΣ 2010

ΕΛΕΓΧΘΗΚΕ
Ο ΠΡΟΪΣΤΑΜΕΝΟΣ ΜΕΛΕΤΩΝ
ΑΓΓΕΛΟΣ ΠΛΕΙΩΤΑΣ
ΠΟΛ. ΜΗΧΑΝΙΚΟΣ
ΜΕ Β' ΒΑΘΜΟ

Σπάρτη 21-6-10
ΕΛΕΧΘΗΚΕ
ΜΠΕΖΕΡΙΑΝΟΣ ΝΙΚΟΛΑΟΣ
ΠΟΛΙΤΙΚΟΣ ΜΗΧ/ΚΟΣ

Κ. ΑΝΑΓΝΩΣΤΟΠΟΥΛΟΣ - Κ. ΠΑΠΑΝΙΚΟΛΑΟΥ
& ΣΥΝΕΡΓΑΤΕΣ Ο.Ε.
ΟΡΙΖΩΝ Ο.Ε.
ΧΑΛΑΝΔΡΙΟΥ 16 - ΑΓ. ΠΑΡΑΣΚΕΥΗ Τ.Κ. 15343
ΑΦΜ: 082579480 - ΔΟΥ: ΑΓ. ΠΑΡΑΣΚΕΥΗΣ

ΘΕΩΡΗΘΗΚΕ
Σπάρτη ...2010
Ο Δ/ντής Δ/νσης Τεχν. Υπηρ.

ΣΠΑΡΤΗ 21-6-10
ΘΕΩΡΗΘΗΚΕ
Ο ΠΡΟΪΣΤΑΜΕΝΟΣ ΤΗΣ ΤΥΔΚ Ν. ΛΑΚΩΝΙΑΣ
ΝΙΚΟΛΑΟΣ ΜΠΕΖΕΡΙΑΝΟΣ
ΠΟΛΙΤΙΚΟΣ ΜΗΧΑΝΙΚΟΣ

Αριθμ. 82443/3171 (2)

Επικύρωση καθορισμού οριογραμμών τμήματος του υδατορέματος «Σκατιά» στην περιοχή «Σκουλαΐικα «στο Δ.Δ. Άστρους του Δήμου Βόρειας Κυνουρίας της Περιφερειακής Ενότητας Αρκαδίας

Ο ΓΕΝΙΚΟΣ ΓΡΑΜΜΑΤΕΑΣ
ΑΠΟΚΕΝΤΡΩΜΕΝΗΣ ΔΙΟΙΚΗΣΗΣ ΠΕΛΟΠΟΝΝΗΣΟΥ,
ΔΥΤΙΚΗΣ ΕΛΛΑΔΟΣ ΚΑΙ ΙΟΝΙΟΥ

Έχοντας υπόψη

Τις ακόλουθες διατάξεις και λοιπά έγγραφα:

1. Τις διατάξεις των άρθρων 5, 6 και 8 του Ν. 3200/1955 «Περί Διοικητικής Αποκέντρωσης».

2. Τις διατάξεις του Ν. 2853/16-7-1922 «Περί υδραυλικών εν γένει έργων και αστυνομεύσεως των Δημοσίων Υδάτων», όπως αυτές τροποποιήθηκαν με τις αντίστοιχες του Ν.Δ. 10/29.12.1923 και κωδικοποιήθηκαν από τις διατάξεις του Π.Δ. 18/21.3.1924 (ΦΕΚ 61Α)

3. Τις διατάξεις της υπ' αριθμ 3046/304/03-02-89 απόφασης του Αναπληρωτή Υπουργού Περιβάλλοντος, Χωροταξίας και Δημοσίων Έργων: «Κτιριοδομικός Κανονισμός» και ειδικότερα τις διατάξεις του άρθρου 6 αυτού σχετικά με τη δόμηση κοντά σε ρέματα, όπως ισχύει σήμερα.

4. Τις διατάξεις του Ν. 3010/25-4-2002 (Α΄ 91): «Εναρμόνιση του Ν. 1650/1986 με τις οδηγίες 97/11 ΕΕ και 96/61 ΕΕ» και ειδικότερα τις διατάξεις του άρθρου 5 αυτού: «Διαδικασία Οριοθέτησης και ρυθμίσεις θεμάτων για τα υδατορέματα».

5. Τις οικείες διατάξεις του Ν. 2508/1997 (ΦΕΚ 124Α/13.6.1997): «Βιώσιμη Οικιστική Ανάπτυξη των πόλεων και οικισμών της χώρας και άλλες διατάξεις».

6. Τις οικείες διατάξεις του Ν. 2690/1999 (ΦΕΚ 45Α/1999): «Κύρωση Κώδικα Διοικητικής Διαδικασίας και άλλες διατάξεις».

7. Τα οριζόμενα στην υπ' αριθμ. 19664/20.12.2001 απόφαση του Γενικού Γραμματέα Περιφέρειας Πελοποννήσου «περί Αρμοδιότητος Κρατικού Οργάνου».

8. Τις διατάξεις του Ν. 3852/2010 «Νέα Αρχιτεκτονική της Αυτοδιοίκησης και της Αποκεντρωμένης Διοίκησης - Πρόγραμμα Καλλικράτης (ΦΕΚ 87/Α΄/2010).

9. Τις διατάξεις του Π.Δ. 139/2010 «Οργανισμός της Αποκεντρωμένης Διοίκησης Πελ/σου, Δυτικής. Ελλάδας και Ιονίου (ΦΕΚ 232Α/2010)

10. Την υπ' αριθμ. ΓΓ 15649/1522/1-3-11 (ΦΕΚ 491/Β/31-3-2011) «Μεταβίβαση δικαιώματος υπογραφής «Με εντολή Γενικού Γραμματέα» στον προϊστάμενο της Γενικής Διεύθυνσης και στους προϊσταμένους των Υπηρεσιών της Γενικής Διεύθυνσης Χωροταξικής & Περιβαλλοντικής Πολιτικής της Αποκεντρωμένης Διοίκησης Πελοποννήσου, Δυτικής Ελλάδος & Ιονίου».

11. Την Τεχνική Έκθεση και το τοπογραφικό και υψομετρικό διάγραμμα κλίμακας 1: 200, καθορισμού οριογραμμών τμήματος του υδατορέματος «Σκατιά» στην περιοχή «Σκουλαΐικα» στο Δ.Δ. Άστρους του Δήμου Βόρειας Κυνουρίας της Περιφερειακής Ενότητας Αρκαδίας, το οποίο συντάχθηκε τον Φεβρουάριο του 2009 από τον Αγρονόμο & Τοπογράφο Μηχανικό Μαντά Παναγιώτη & ελέγχθηκε και θεωρήθηκε στις 7/3/2013 από την Διεύθυνση Τεχνικών Έργων της Π.Ε. Αρκαδίας της Περιφέρειας Πελοποννήσου.

12. Την σύμφωνη γνώμη του Δημοτικού Συμβουλίου του Δήμου Βόρειας Κυνουρίας όπως διατυπώθηκε στην υπ' αριθμ. 91/2013 απόφαση του.

13. Την με αριθμό 34028/2454/5-12-2013 απόφαση της Διεύθυνσης Τεχνικών Έργων της Π.Ε. Αρκαδίας της Περιφέρειας Πελοποννήσου, σχετικά με τον καθορισμό οριογραμμών τμήματος του υδατορέματος «Σκατιά» στην περιοχή «Σκουλαΐικα» στο Δ.Δ. Άστρους του Δήμου Βόρειας Κυνουρίας της Περιφερειακής Ενότητας Αρκαδίας, αποφασίζουμε:

Την επικύρωση καθορισμού των οριογραμμών τμήματος του υδατορέματος «Σκατιά» στην περιοχή «Σκουλαΐικα» στο Δ.Δ. Άστρους του Δήμου Βόρειας Κυνουρίας της Περιφερειακής Ενότητας Αρκαδίας, οριζομένων με τα σημεία Α1-Α7, Α9-Α23 (Βορράς) και Δ1-Δ7, Δ9-Δ16, Δ18-Δ23 (Νότος) εκατέρωθεν της βαθειάς γραμμής του υδατορέματος, όπως φαίνεται στο τοπογραφικό και υψομετρικό διάγραμμα κλίμακας 1: 200 το οποίο συντάχθηκε από τον Αγρονόμο Τοπογράφο Μηχανικό Μαντά Παναγιώτη σύμφωνα με την Τεχνική Έκθεση που το συνόδευε και ελέγχθηκε και θεωρήθηκε στις 7/3/2013 από την Διεύθυνση Τεχνικών Έργων της Π.Ε. Αρκαδίας της Περιφέρειας Πελοποννήσου

Η απόφαση αυτή μαζί με το συνημμένο τοπογραφικό και υψομετρικό διάγραμμα καθορισμού των οριογραμμών να δημοσιευθεί στην Εφημερίδα της Κυβερνήσεως.

Τρίπολη, 23 Δεκεμβρίου 2013

Με εντολή Γενικού Γραμματέα
Αποκεντρωμένης Διοίκησης
Ο Γενικός Διευθυντής
Χωροταξικής και Περιβαλλοντικής Πολιτικής
ΔΙΟΝΥΣΙΟΣ ΠΑΝΑΓΙΩΤΟΠΟΥΛΟΣ

ΕΡΓΟΔΟΤΗΣ	ΗΛΙΑΣ και ΟΛΓΑ ΓΕΩΡΓΑΝΤΑ – Κληρ. ΚΑΜΠΥΛΗ
ΕΡΓΟ	**ΟΡΙΟΘΕΤΗΣΗ ΡΕΜΜΑΤΟΣ «ΣΚΑΤΙΑΣ»**
ΘΕΣΗ ΕΡΓΟΥ	Νομός Αρκαδίας, Δήμος Βόρειας Κυνουρίας Δ.Δ. Αστρους, Περιοχή «Σκατιάς »
ΜΕΛΕΤΗΤΗΣ	ΠΑΝΑΓΙΩΤΗΣ ΜΑΝΤΑΣ – ΑΓΡ. ΚΑΙ ΤΟΠ. ΜΗΧΑΝΙΚΟΣ Αστρος Κυνουρίας 221.01 Τηλ. 27550-29059 ΓΕΩΡΓΙΟΣ ΚΟΤΣΙΩΝΗΣ – ΑΓΡ. ΚΑΙ ΤΟΠ. ΜΗΧΑΝΙΚΟΣ Μεναλιώτη 7 – Τρίπολη 221.00 Τηλ. 2710-225702

ΤΟΠΟΓΡΑΦΙΚΟ ΔΙΑΓΡΑΜΜΑ ΟΡΙΟΘΕΤΗΣΗΣ	**ΚΛΙΜΑΚΑ 1:200**
ΠΕΡΙΟΔΟΣ ΕΚΠΟΝΗΣΗΣ ΤΗΣ ΜΕΛΕΤΗΣ	ΦΕΒΡΟΥΑΡΙΟΣ 2009

ΥΠΟΓΡΑΦΗ – ΣΦΡΑΓΙΔΑ

ΓΕΩΡΓΙΟΣ Κ. ΚΟΤΣΙΩΝΗΣ
ΑΓΡ. & ΤΟΠ. ΜΗΧΑΝΙΚΟΣ
ΑΛ. ΔΙΑΚΟΥ & Β. ΧΛΕΠΑ-ΤΡΙΠΟΛΗ
ΑΡΙΘ. ΜΗΤΡΩΟΥ Τ.Ε.Ε.-13362
ΤΗΛ: 2710 225702 & 6945 238882
ΑΦΜ:009822233-ΔΟΥ:ΤΡΙΠΟΛΗΣ

Το παρόν συνοδεύει την αριθμ. 82443/3171 απόφαση Γενικού Διευθυντή Χωροταξικής & Περιβαλλοντικής Πολιτικής



Διονύσιος Παναγιωτόπουλος

ΠΑΝΑΓΙΩΤΗΣ Κ. ΜΑΝΤΑΣ
ΑΓΡΟΝ. ΤΟΠΟΓΡΑΦΟΣ ΜΗΧΑΝΙΚΟΣ Ε.Μ.Π.
ΑΡ. Τ.Ε.Ε. 84023
ΑΣΤΡΟΣ ΚΥΝΟΥΡΙΑΣ
ΑΦΜ 106257920 ΔΟΥ Π. ΑΣΤΡΟΥΣ


Εγκρίνεται ως προς τον καθορισμό των οριογραμμών Α1...Α23 (δεξιά) & Δ1...Δ23 (αριστ.)
Τρίπολη
07-03-2013

Ο Μηχανικός
Δημητρακόπουλος Ι.
Τοπ. Μηχ. με Γ' β.

ΘΕΩΡΗΘΗΚΕ Αυθημερόν
Ο Προϊστ. Τμ. Δομών Περιβάλλοντος
Γ. Σμυρνιώτης


ΘΕΩΡΕΙΤΑΙ
Ο Δ/ΝΤΗΣ
ΠΑΝΟΥΡΓΙΑΣ Δ.

ΕΘΝΙΚΟ ΤΥΠΟΓΡΑΦΕΙΟ
Για τεχνικούς λόγους στο σχεδιάγραμμα, έγινε σμίκρυνση, κατά ποσοστό 34%

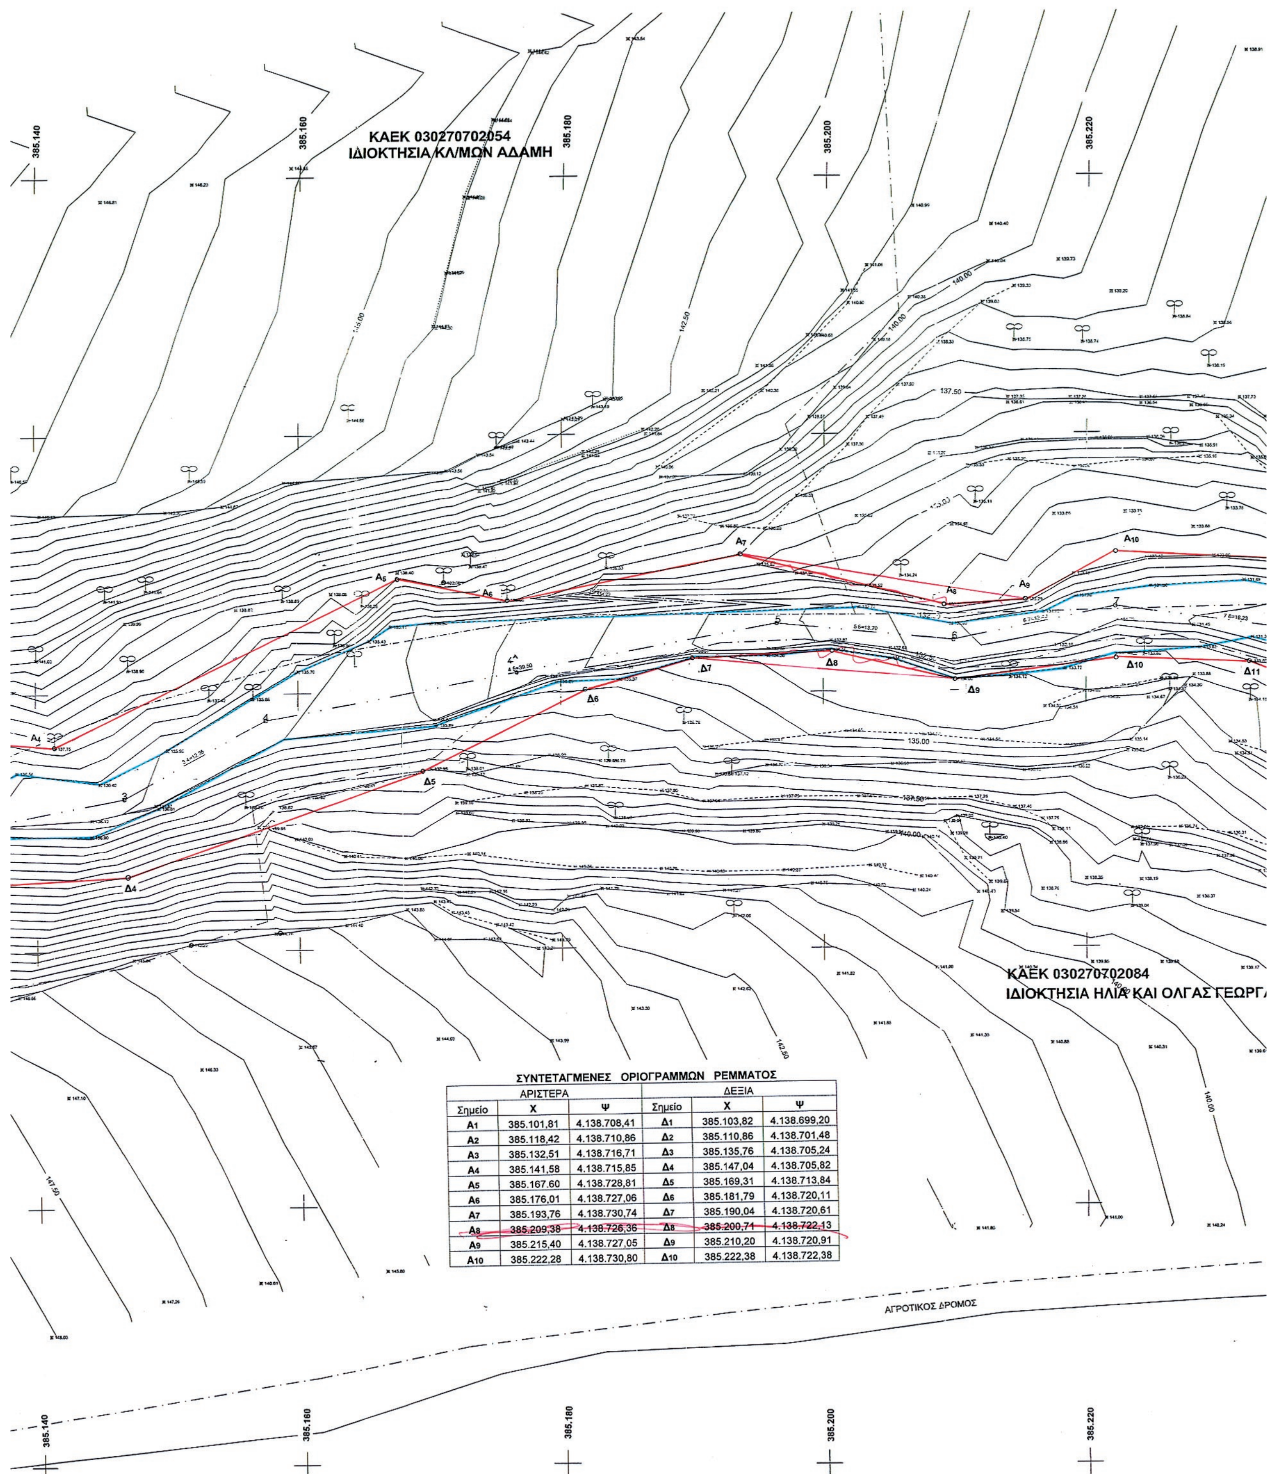


ΣΥΝΤΕΤΑΓΜΕΝΕΣ ΟΡΙΟΓΡΑΜΜΩΝ ΡΕΜΜΑΤΟΣ

ΑΡΙΣΤΕΡΑ			ΔΕΞΙΑ		
Σημείο	Χ	Ψ	Σημείο	Χ	Ψ
Α1	385.101,81	4.138.708,41	Δ1	385.103,82	4.138.699,20
Α2	385.118,42	4.138.710,86	Δ2	385.110,86	4.138.701,48
Α3	385.132,51	4.138.716,71	Δ3	385.135,76	4.138.705,24
Α4	385.141,58	4.138.715,85	Δ4	385.147,04	4.138.705,82
Α5	385.167.60	4.138.728,81	Δ5	385.169,31	4.138.713,84
Α6	385.176,01	4.138.727,06	Δ6	385.181,79	4.138.720,11
Α7	385.193,76	4.138.730,74	Δ7	385.190,04	4.138.720,61
Α8	385.209,38	4.138.726,36	Δ8	385.200,71	4.138.722,13
Α9	385.215,40	4.138.727,05	Δ9	385.210,20	4.138.720,91
Α10	385.222,28	4.138.730,80	Δ10	385.222,38	4.138.722,38

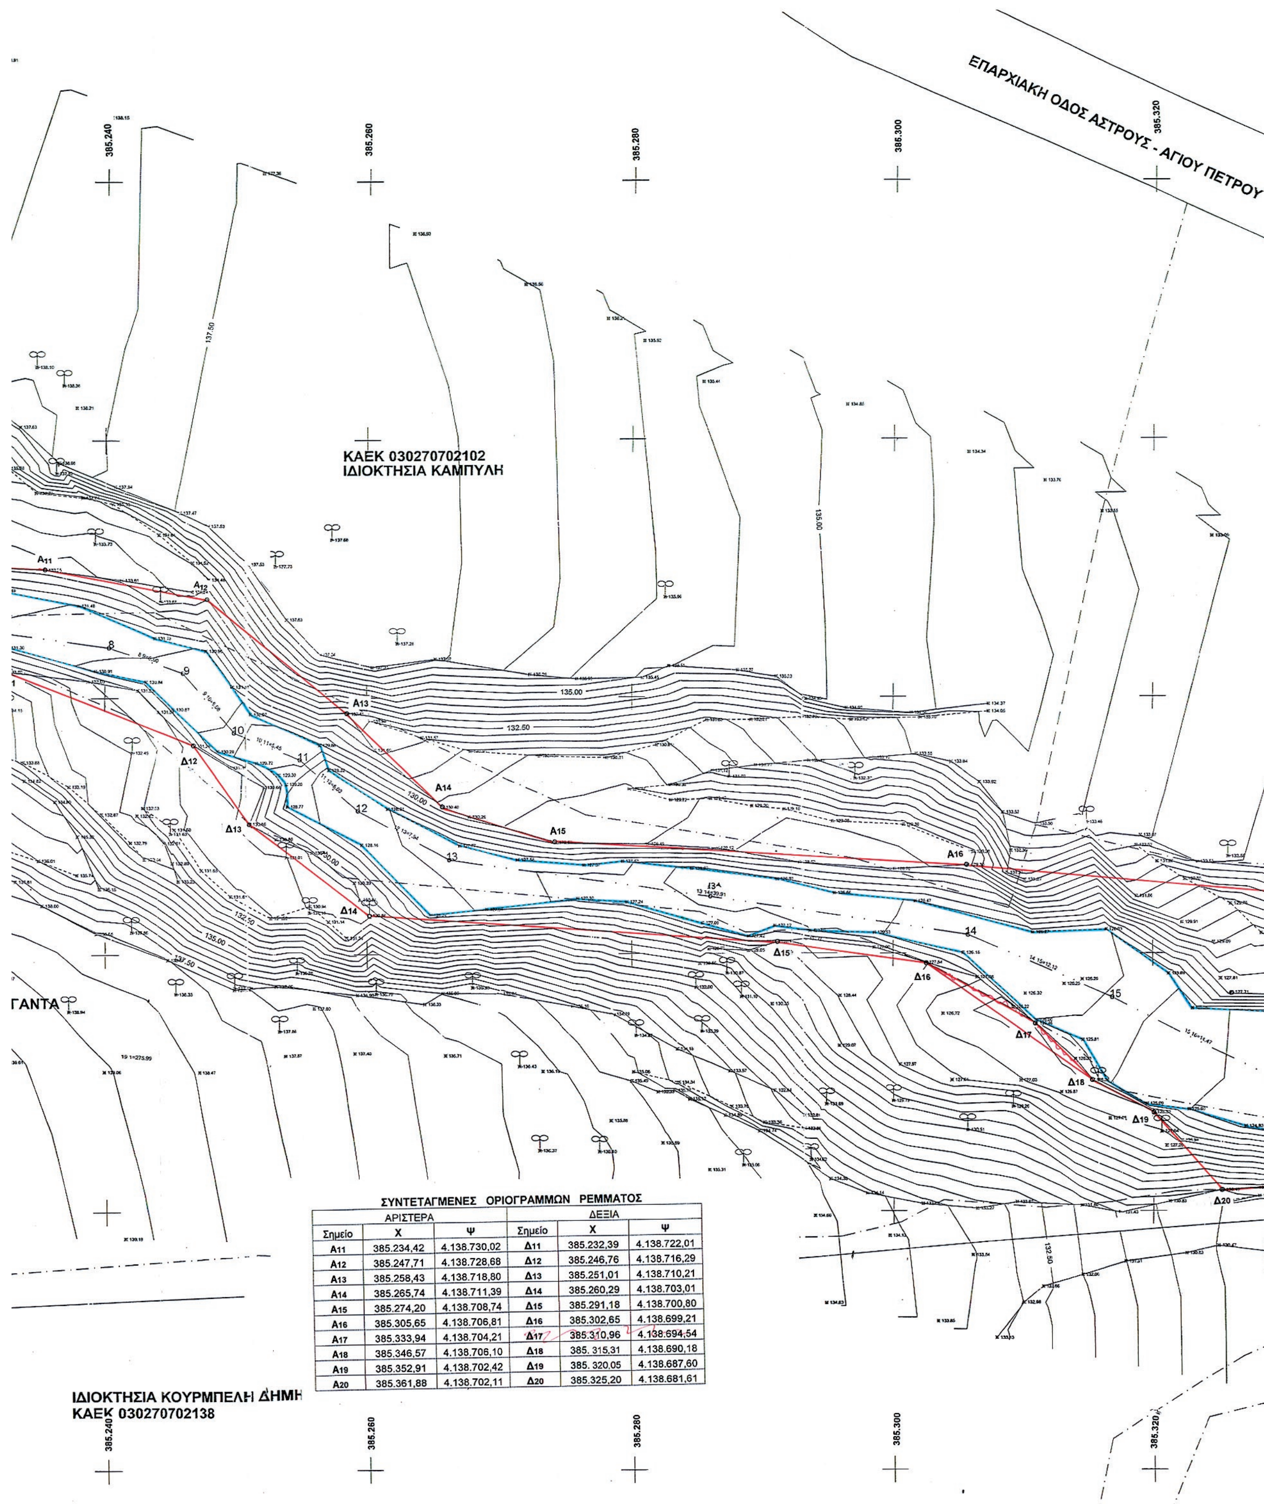

ΣΥΝΤΕΤΑΓΜΕΝΕΣ ΟΡΙΟΓΡΑΜΜΩΝ ΡΕΜΜΑΤΟΣ

ΑΡΙΣΤΕΡΑ			ΔΕΞΙΑ		
Σημείο	Χ	Ψ	Σημείο	Χ	Ψ
Α11	385.234,42	4.138.730,02	Δ11	385.232,39	4.138.722,01
Α12	385.247,71	4.138.728,68	Δ12	385.246,76	4.138.716,29
Α13	385.258,43	4.138.718,80	Δ13	385.251,01	4.138.710,21
Α14	385.265,74	4.138.711,39	Δ14	385.260,29	4.138.703,01
Α15	385.274,20	4.138.708,74	Δ15	385.291,18	4.138.700,80
Α16	385.305,65	4.138.706,81	Δ16	385.302,65	4.138.699,21
Α17	385.333,94	4.138.704,21	Δ17	385.310,96	4.138.694,54
Α18	385.346,57	4.138.706,10	Δ18	385. 315,31	4.138.690,18
Α19	385.352,91	4.138.702,42	Δ19	385. 320,05	4.138.687,60
Α20	385.361,88	4.138.702,11	Δ20	385.325,20	4.138.681,61

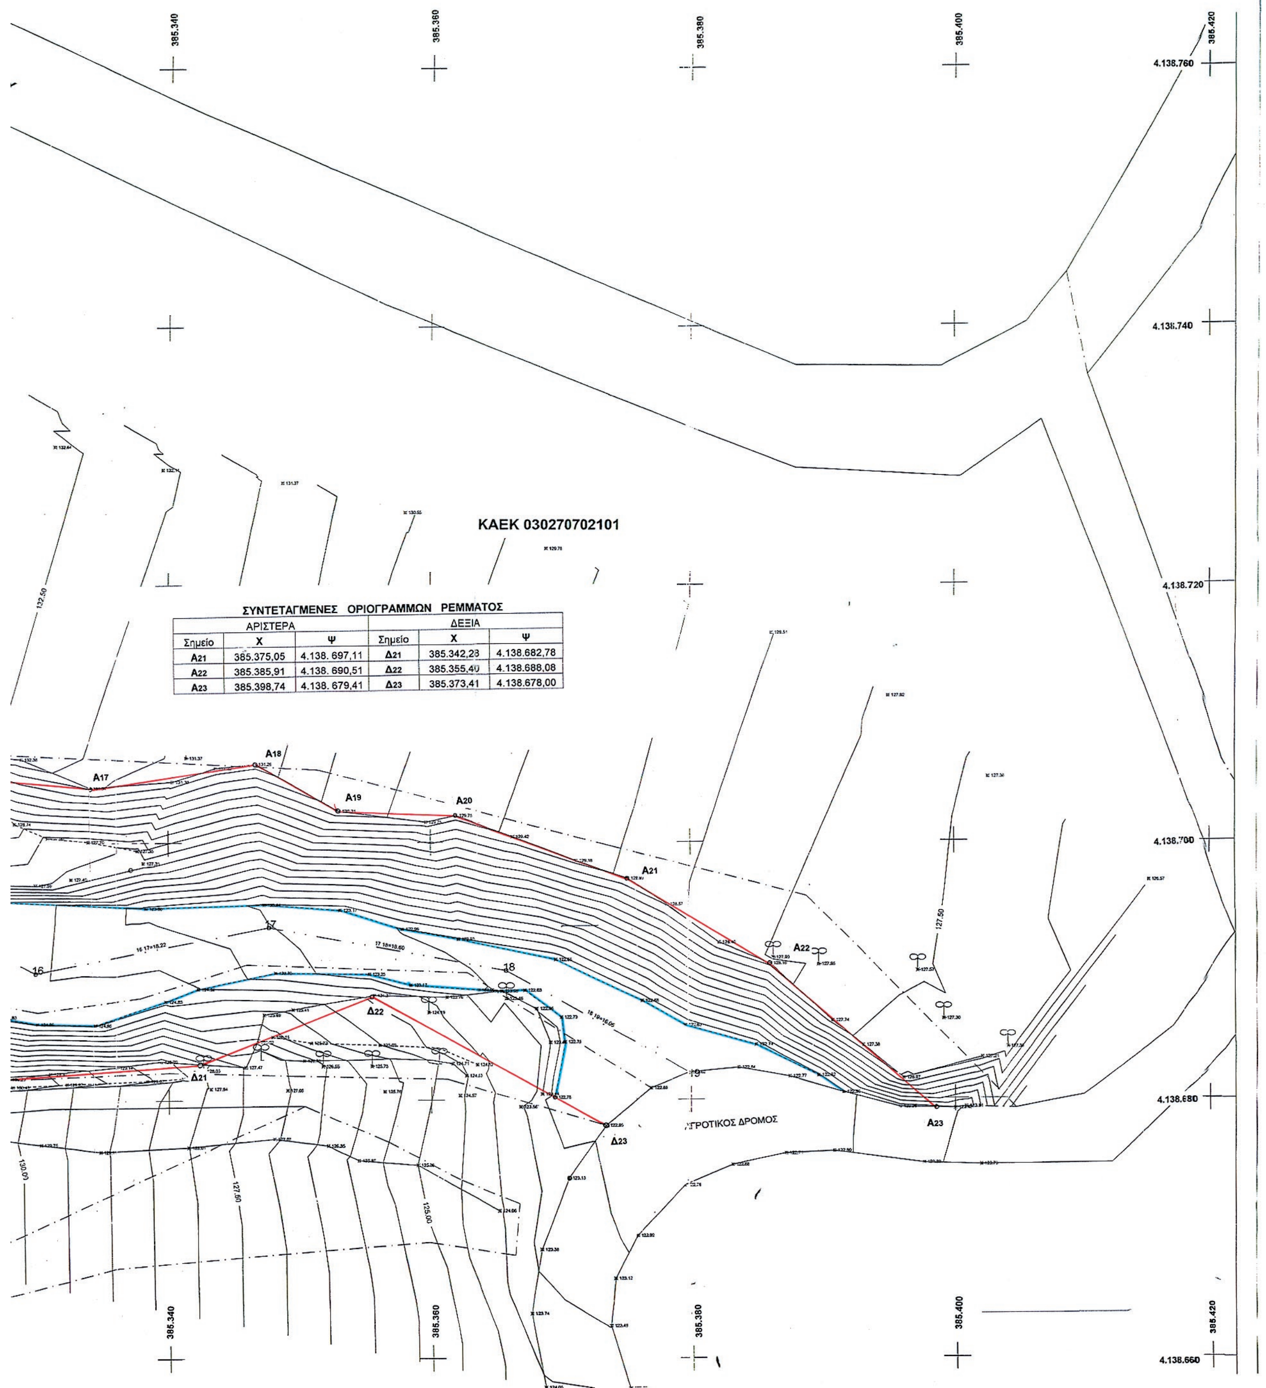

ΣΥΝΤΕΤΑΓΜΕΝΕΣ ΟΡΙΟΓΡΑΜΜΩΝ ΡΕΜΜΑΤΟΣ

ΑΡΙΣΤΕΡΑ			ΔΕΞΙΑ		
Σημείο	Χ	Ψ	Σημείο	Χ	Ψ
Α21	385.375,05	4.138. 697,11	Δ21	385.342,28	4.138.682,78
Α22	385.385,91	4.138. 690,51	Δ22	385.355,40	4.138.688,08
Α23	385.398,74	4.138. 679,41	Δ23	385.373,41	4.138.678,00

ΕΘΝΙΚΟ ΤΥΠΟΓΡΑΦΕΙΟ

ΕΦΗΜΕΡΙΣ ΤΗΣ ΚΥΒΕΡΝΗΣΕΩΣ

ΤΙΜΗ ΠΩΛΗΣΗΣ ΦΥΛΛΩΝ ΤΗΣ ΕΦΗΜΕΡΙΔΑΣ ΤΗΣ ΚΥΒΕΡΝΗΣΕΩΣ

Σε έντυπη μορφή:

- Για τα Φ.Ε.Κ. από 1 έως 16 σελίδες σε 1 € προσαυξανόμενη κατά 0,20 € για κάθε επιπλέον οκτασέλιδο ή μέρος αυτού.
- Για τα φωτοαντίγραφα Φ.Ε.Κ. σε 0,15 € ανά σελίδα.

Σε μορφή DVD/CD:

Τεύχος	Ετήσια έκδοση	Τριμηνιαία έκδοση	Μηνιαία έκδοση
Α΄	150 €	40 €	15 €
Β΄	300 €	80 €	30 €
Γ΄	50 €	-	-
Υ.Ο.Δ.Δ.	50 €	-	-
Δ΄	110 €	30 €	-

Τεύχος	Ετήσια έκδοση	Τριμηνιαία έκδοση	Μηνιαία έκδοση
Α.Α.Π.	110 €	30 €	-
Ε.Β.Ι.	100 €	-	-
Α.Ε.Δ.	5 €	-	-
Δ.Δ.Σ.	200 €	-	20 €
Α.Ε.-Ε.Π.Ε.	-	-	100 €

- Η τιμή πώλησης μεμονωμένων Φ.Ε.Κ. σε μορφή cd-rom από εκείνα που διατίθενται σε ψηφιακή μορφή και μέχρι 100 σελίδες, σε 5 € προσαυξανόμενη κατά 1 € ανά 50 σελίδες.

ΕΤΗΣΙΕΣ ΣΥΝΔΡΟΜΕΣ Φ.Ε.Κ.

Τεύχος	Έντυπη μορφή
Α΄	225 €
Β΄	320 €
Γ΄	65 €
Υ.Ο.Δ.Δ.	65 €

Τεύχος	Έντυπη μορφή
Δ΄	160 €
Α.Α.Π.	160 €
Ε.Β.Ι.	65 €
Α.Ε.Δ.	10 €

Τεύχος	Έντυπη μορφή
Α.Ε.-Ε.Π.Ε.	2.250 €
Δ.Δ.Σ.	225 €
Α.Σ.Ε.Π.	70 €
Ο.Π.Κ.	-

- Το τεύχος Α.Σ.Ε.Π. (έντυπη μορφή) θα αποστέλλεται σε συνδρομητές ταχυδρομικά, με την επιβάρυνση των 70 €, ποσό το οποίο αφορά τα ταχυδρομικά έξοδα.

- Η καταβολή γίνεται σε όλες τις Δημόσιες Οικονομικές Υπηρεσίες (Δ.Ο.Υ.). Το πρωτότυπο διπλότυπο (έγγραφο αριθμ. πρωτ. 9067/28.2.2005 2η Υπηρεσία Επιτρόπου Ελεγκτικού Συνεδρίου) με φροντίδα των ενδιαφερομένων, πρέπει να αποστέλλεται ή να κατατίθεται στο Εθνικό Τυπογραφείο (Καποδιστρίου 34, Τ.Κ. 104 32 Αθήνα).
- Σημειώνεται ότι φωτοαντίγραφα διπλοτύπων, ταχυδρομικές Επιταγές για την εξόφληση της συνδρομής, δεν γίνονται δεκτά και θα επιστρέφονται.
- Οι οργανισμοί τοπικής αυτοδιοίκησης, τα νομικά πρόσωπα δημοσίου δικαίου, τα μέλη της Ένωσης Ιδιοκτητών Ημερησίου Τύπου Αθηνών και Επαρχίας, οι τηλεοπτικοί και ραδιοφωνικοί σταθμοί, η Ε.Σ.Η.Ε.Α, τα τριτοβάθμια συνδικαλιστικά όργανα και οι τριτοβάθμιες επαγγελματικές ενώσεις δικαιούνται έκπτωσης πενήντα τοις εκατό (50%) επί της ετήσιας συνδρομής.
- Το ποσό υπέρ ΤΑ.Π.Ε.Τ. (5% επί του ποσού συνδρομής), καταβάλλεται ολόκληρο (Κ.Α.Ε. 3512) και υπολογίζεται πριν την έκπτωση.
- Στην Ταχυδρομική συνδρομή του τεύχους Α.Σ.Ε.Π. δεν γίνεται έκπτωση.

Πληροφορίες για δημοσιεύματα που καταχωρίζονται στα Φ.Ε.Κ. στο τηλ.: 210 5279000.
Φωτοαντίγραφα παλαιών Φ.Ε.Κ.: τηλ.: 210 8220885.

Τα φύλλα όλων των τευχών της Εφημερίδας της Κυβερνήσεως διατίθενται δωρεάν σε ηλεκτρονική μορφή από την ιστοσελίδα του Εθνικού Τυπογραφείου (www.et.gr)

Ηλεκτρονική Διεύθυνση: http://www.et.gr - e-mail: webmaster.et@et.gr

ΟΙ ΥΠΗΡΕΣΙΕΣ ΕΞΥΠΗΡΕΤΗΣΗΣ ΠΟΛΙΤΩΝ ΛΕΙΤΟΥΡΓΟΥΝ ΚΑΘΗΜΕΡΙΝΑ ΑΠΟ 08:00 ΜΕΧΡΙ 13:30



ΑΠΟ ΤΟ ΕΘΝΙΚΟ ΤΥΠΟΓΡΑΦΕΙΟ
ΚΑΠΟΔΙΣΤΡΙΟΥ 34 * ΑΘΗΝΑ 104 32 * ΤΗΛ. 210 52 79 000 * FAX 210 52 21 004